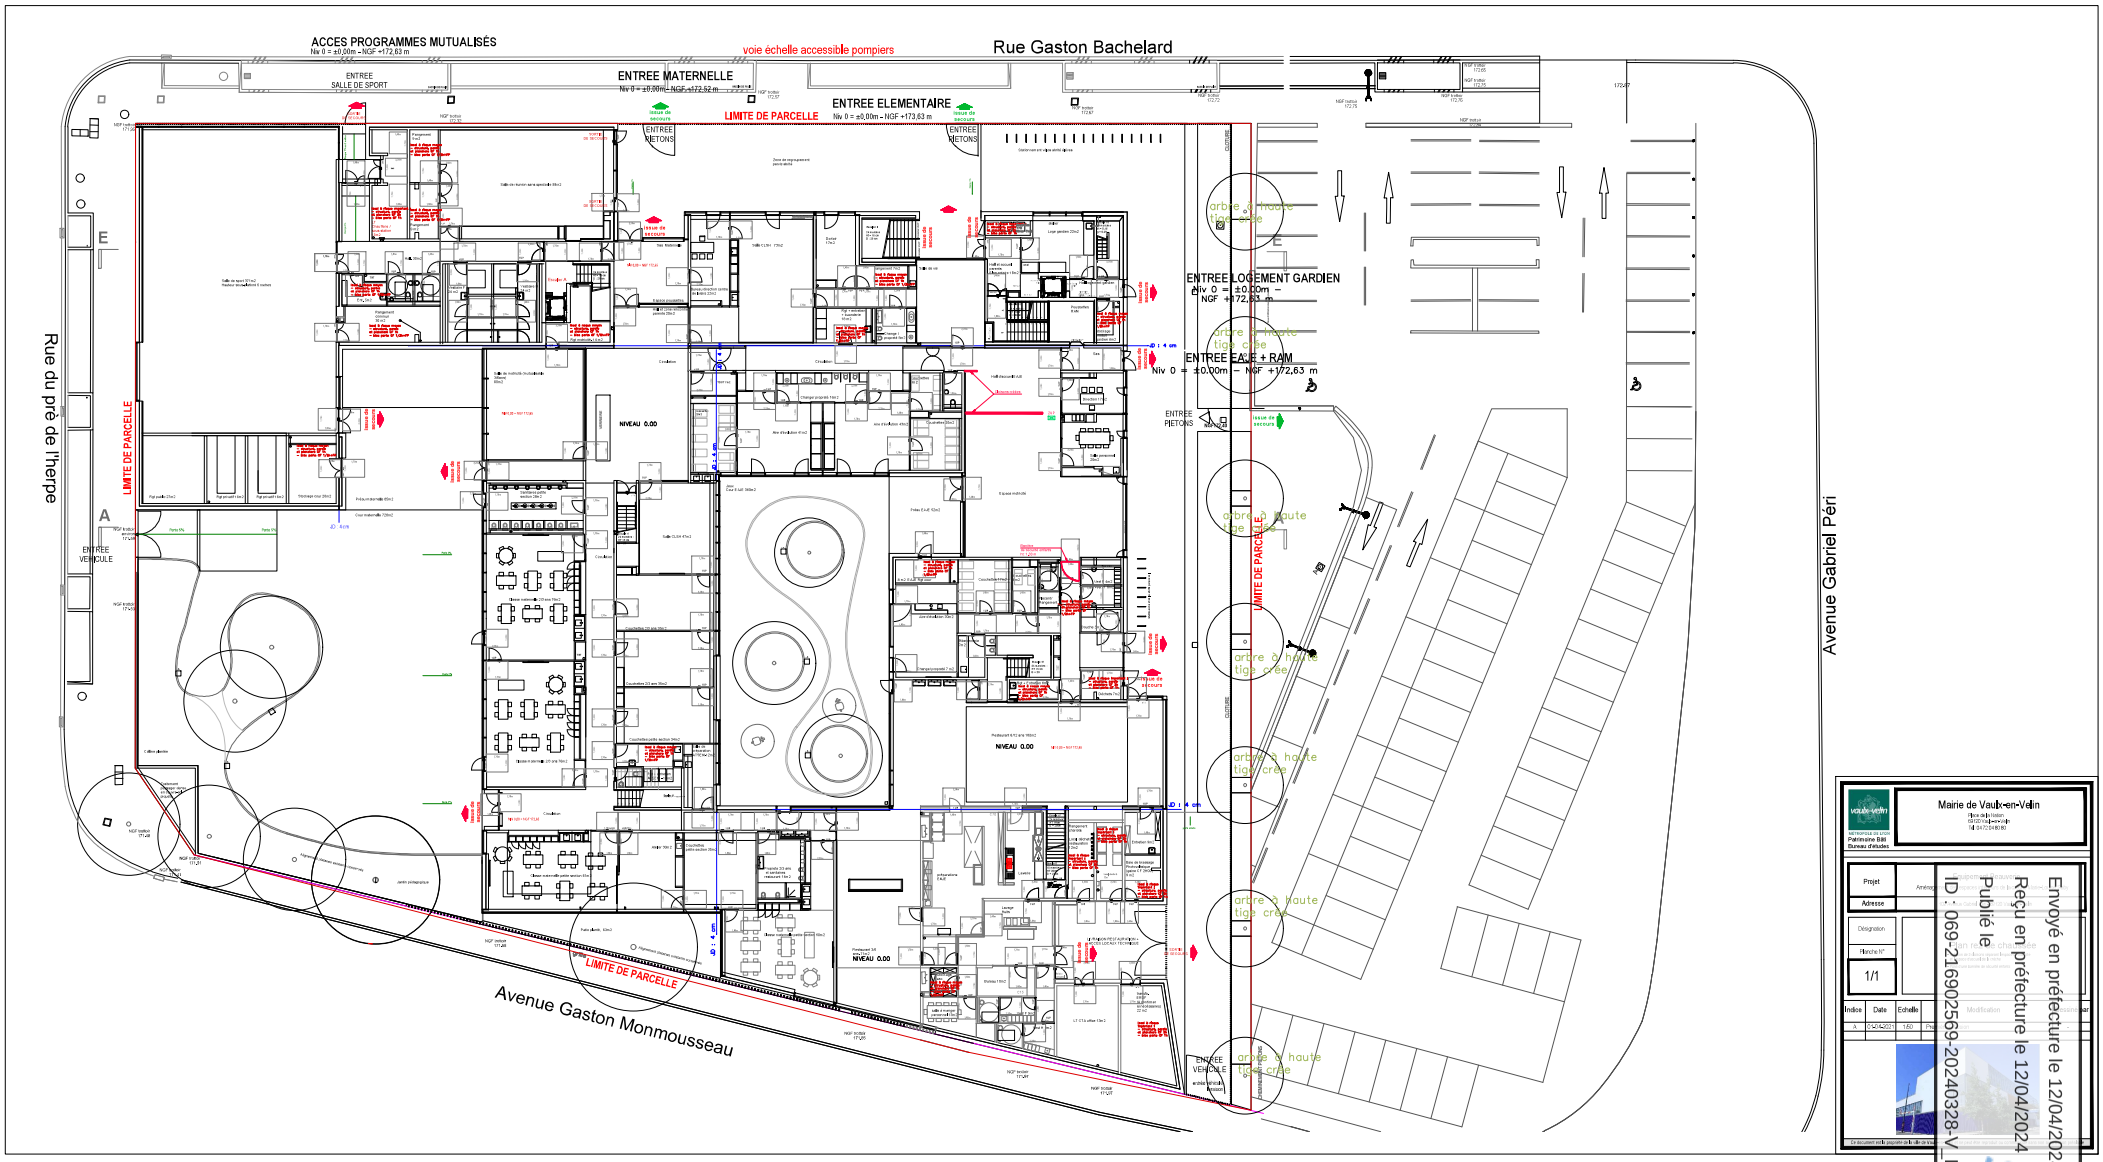


Mairie de Vaulx-en-Velin
Place de la mairie
69120 Vaulx-en-Velin
Tél 04 72 04 80 80
Département du Pôle Patrimoine Bâti
Bureau d'études

| | |
|---|---|
| Projet | |
| Adresse | |
| Désignation | |
| Planche N° | 1/1 |

| Indice | Date | Echelle | Modification | Visa |
|---|---|---|---|---|
| A | 05/04/2021 | 1/50 | Permis de construire | |

Envoyé en préfecture le 12/04/2024
Reçu en préfecture le 12/04/2024
Publié le
ID : 069-216902569-20240328-V_DEL_240328_7-DE